添付図（３）

八王子キャンパス・センターゾーンの整備イメージ

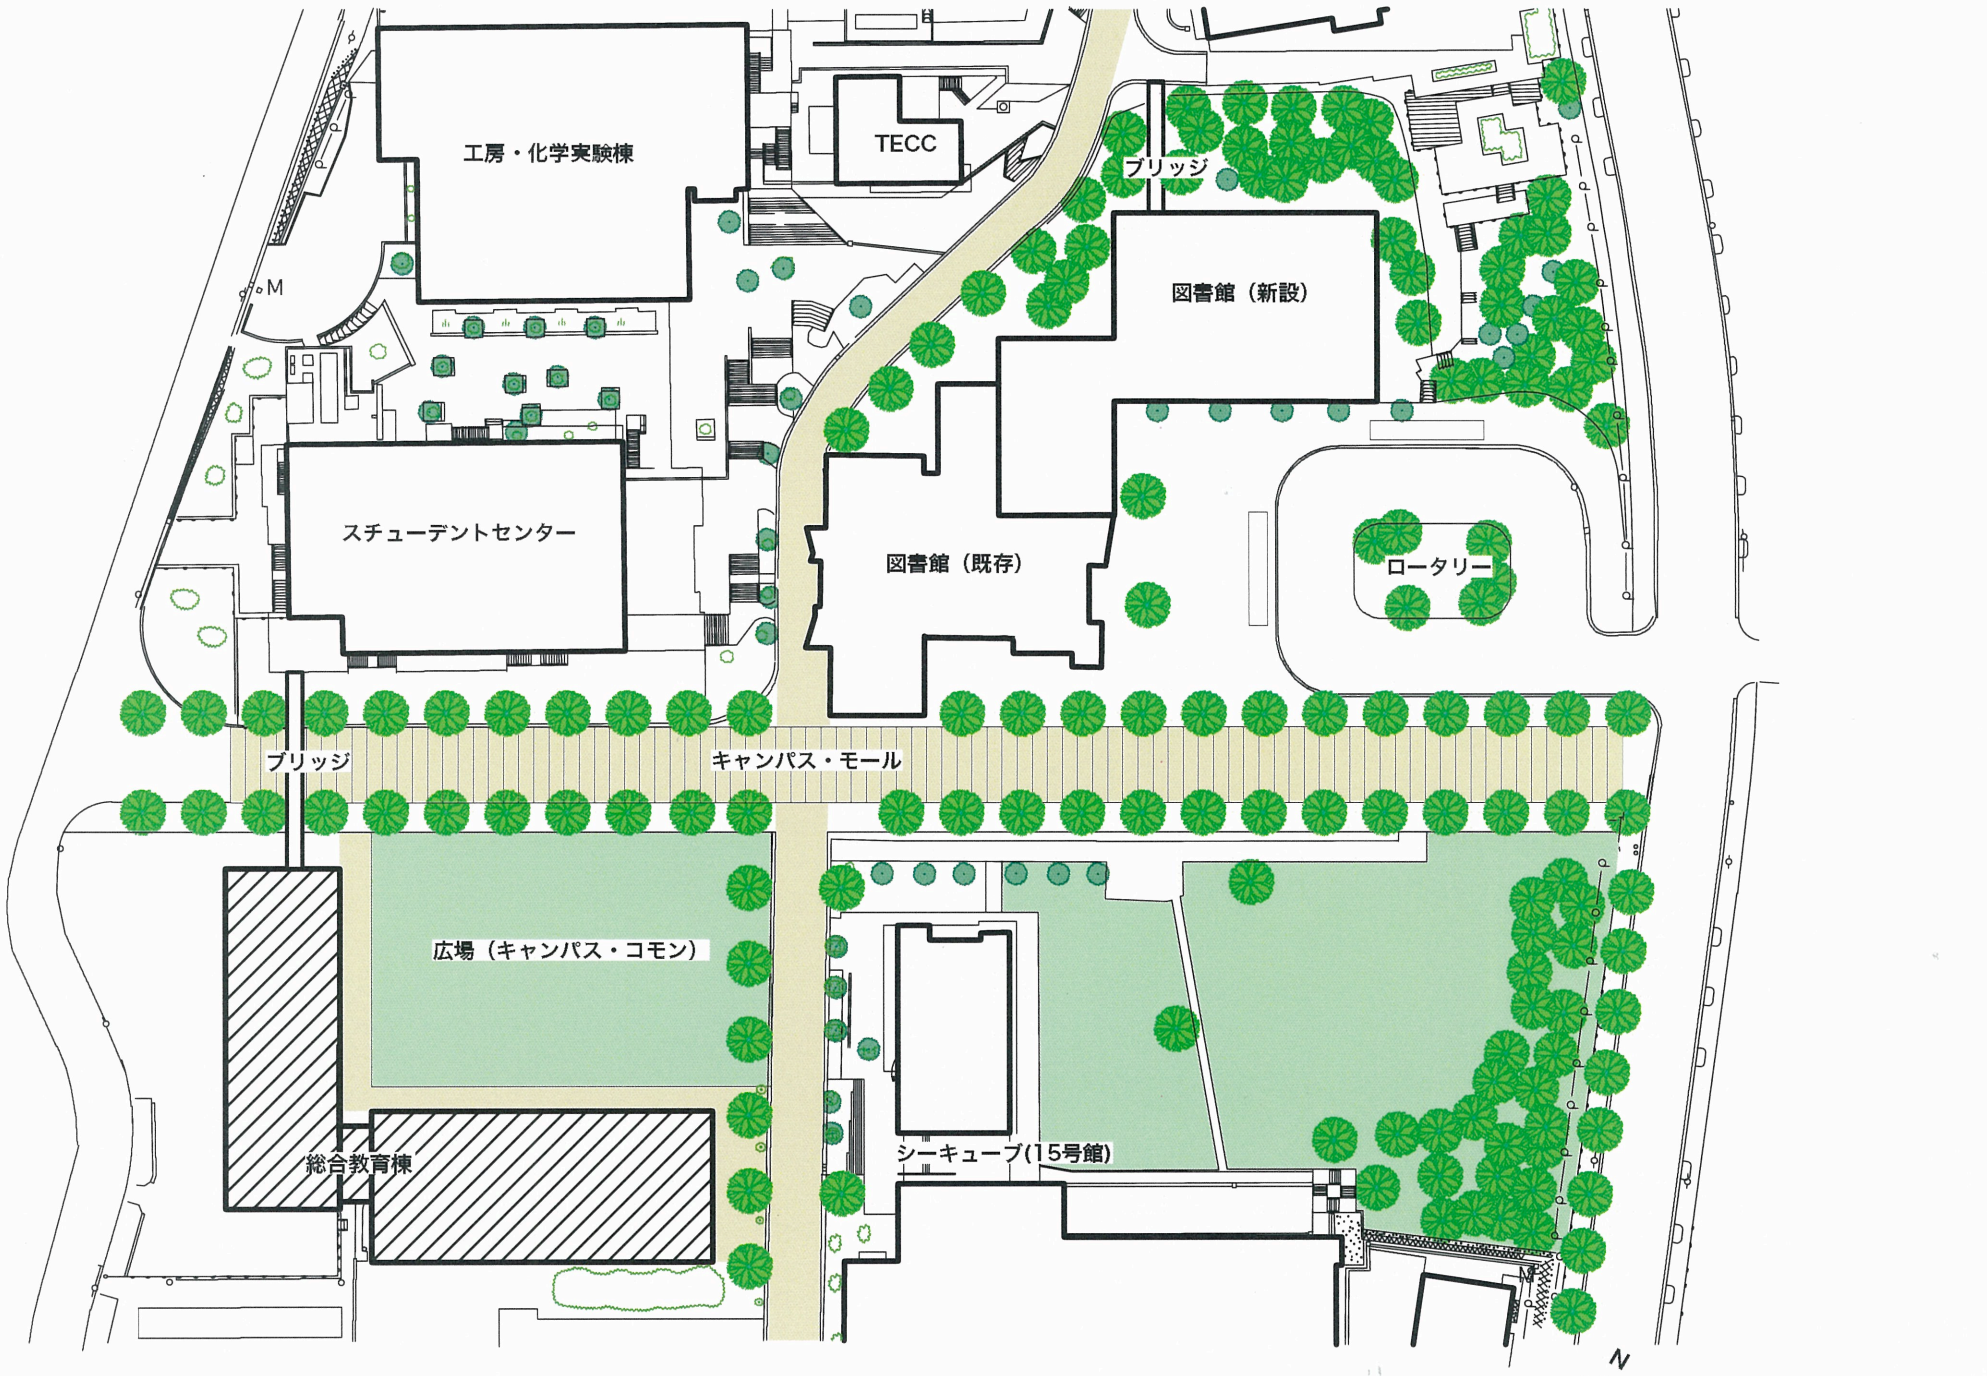

平面図

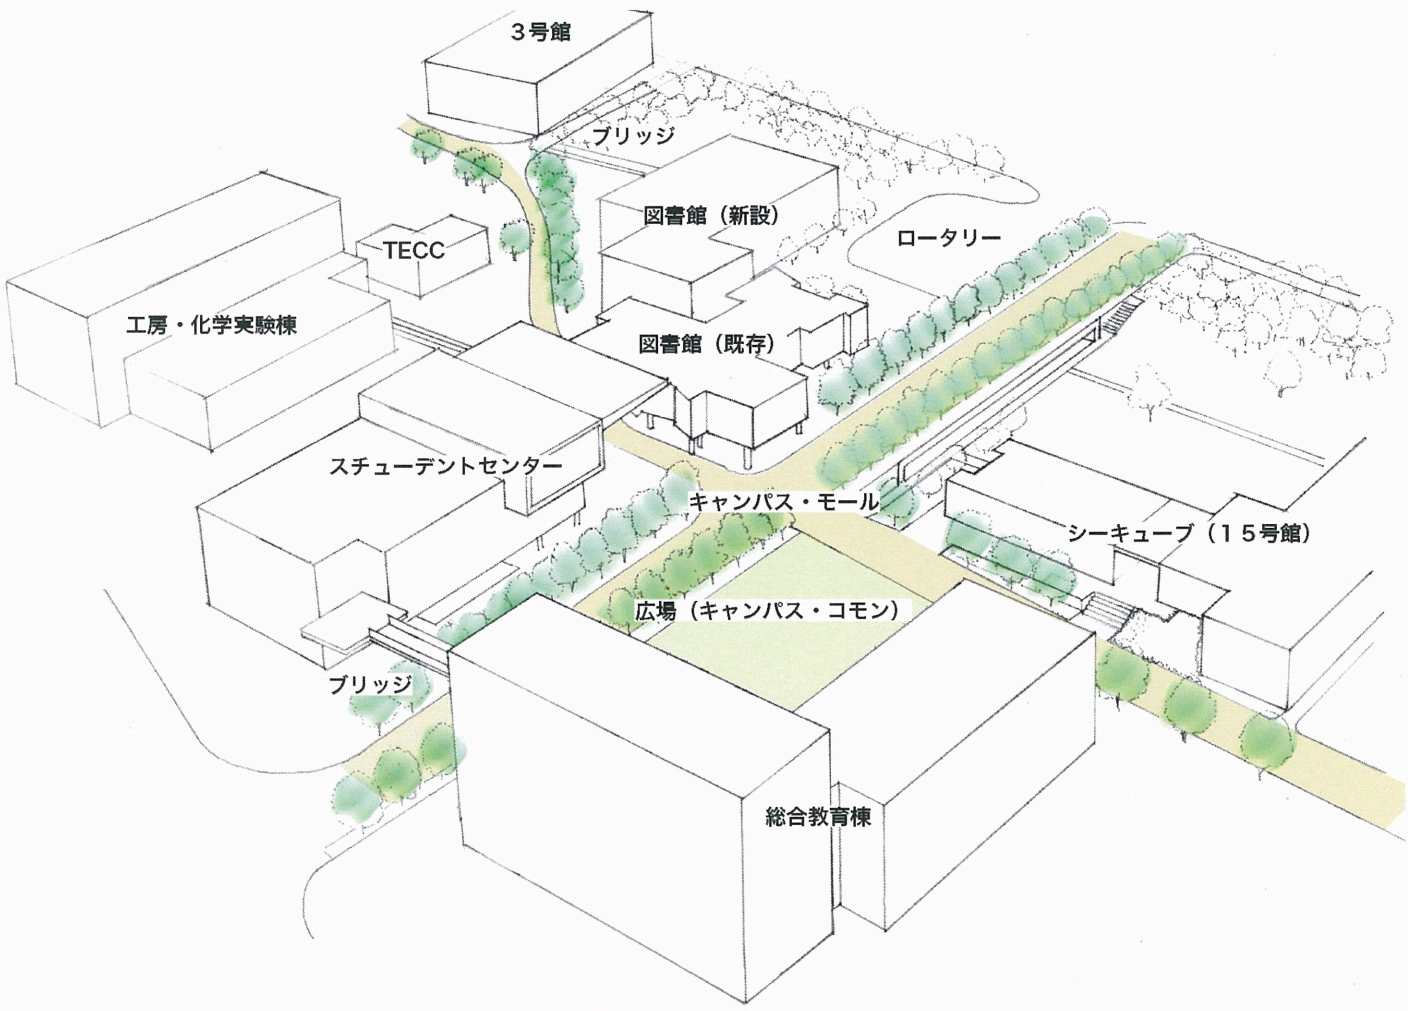

鳥瞰イメージ図

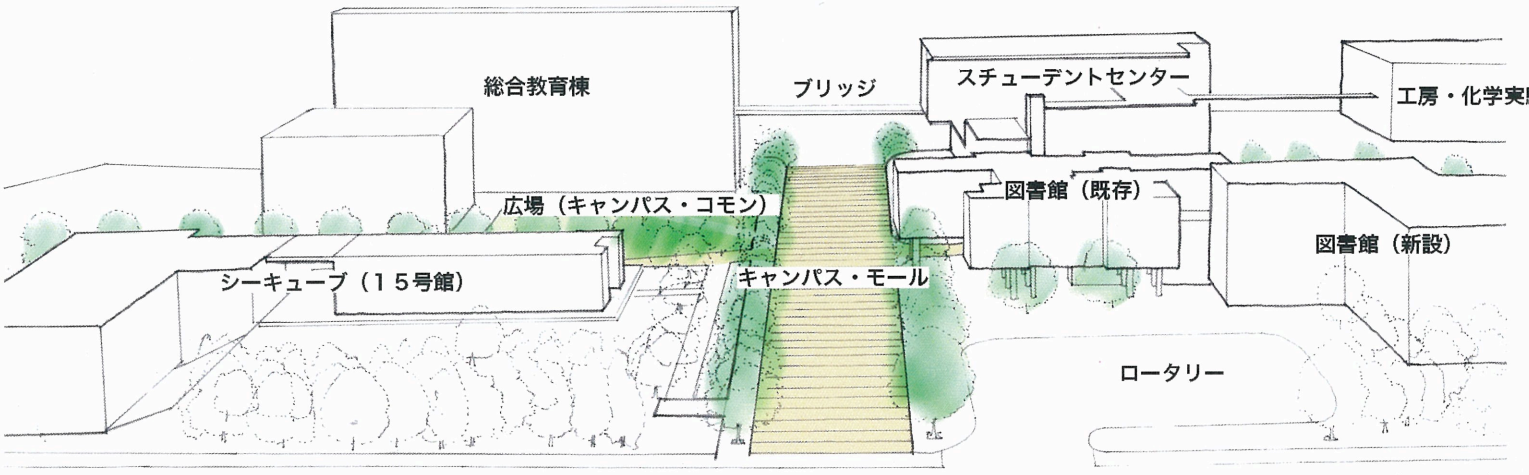

ロータリー側からのイメージ図